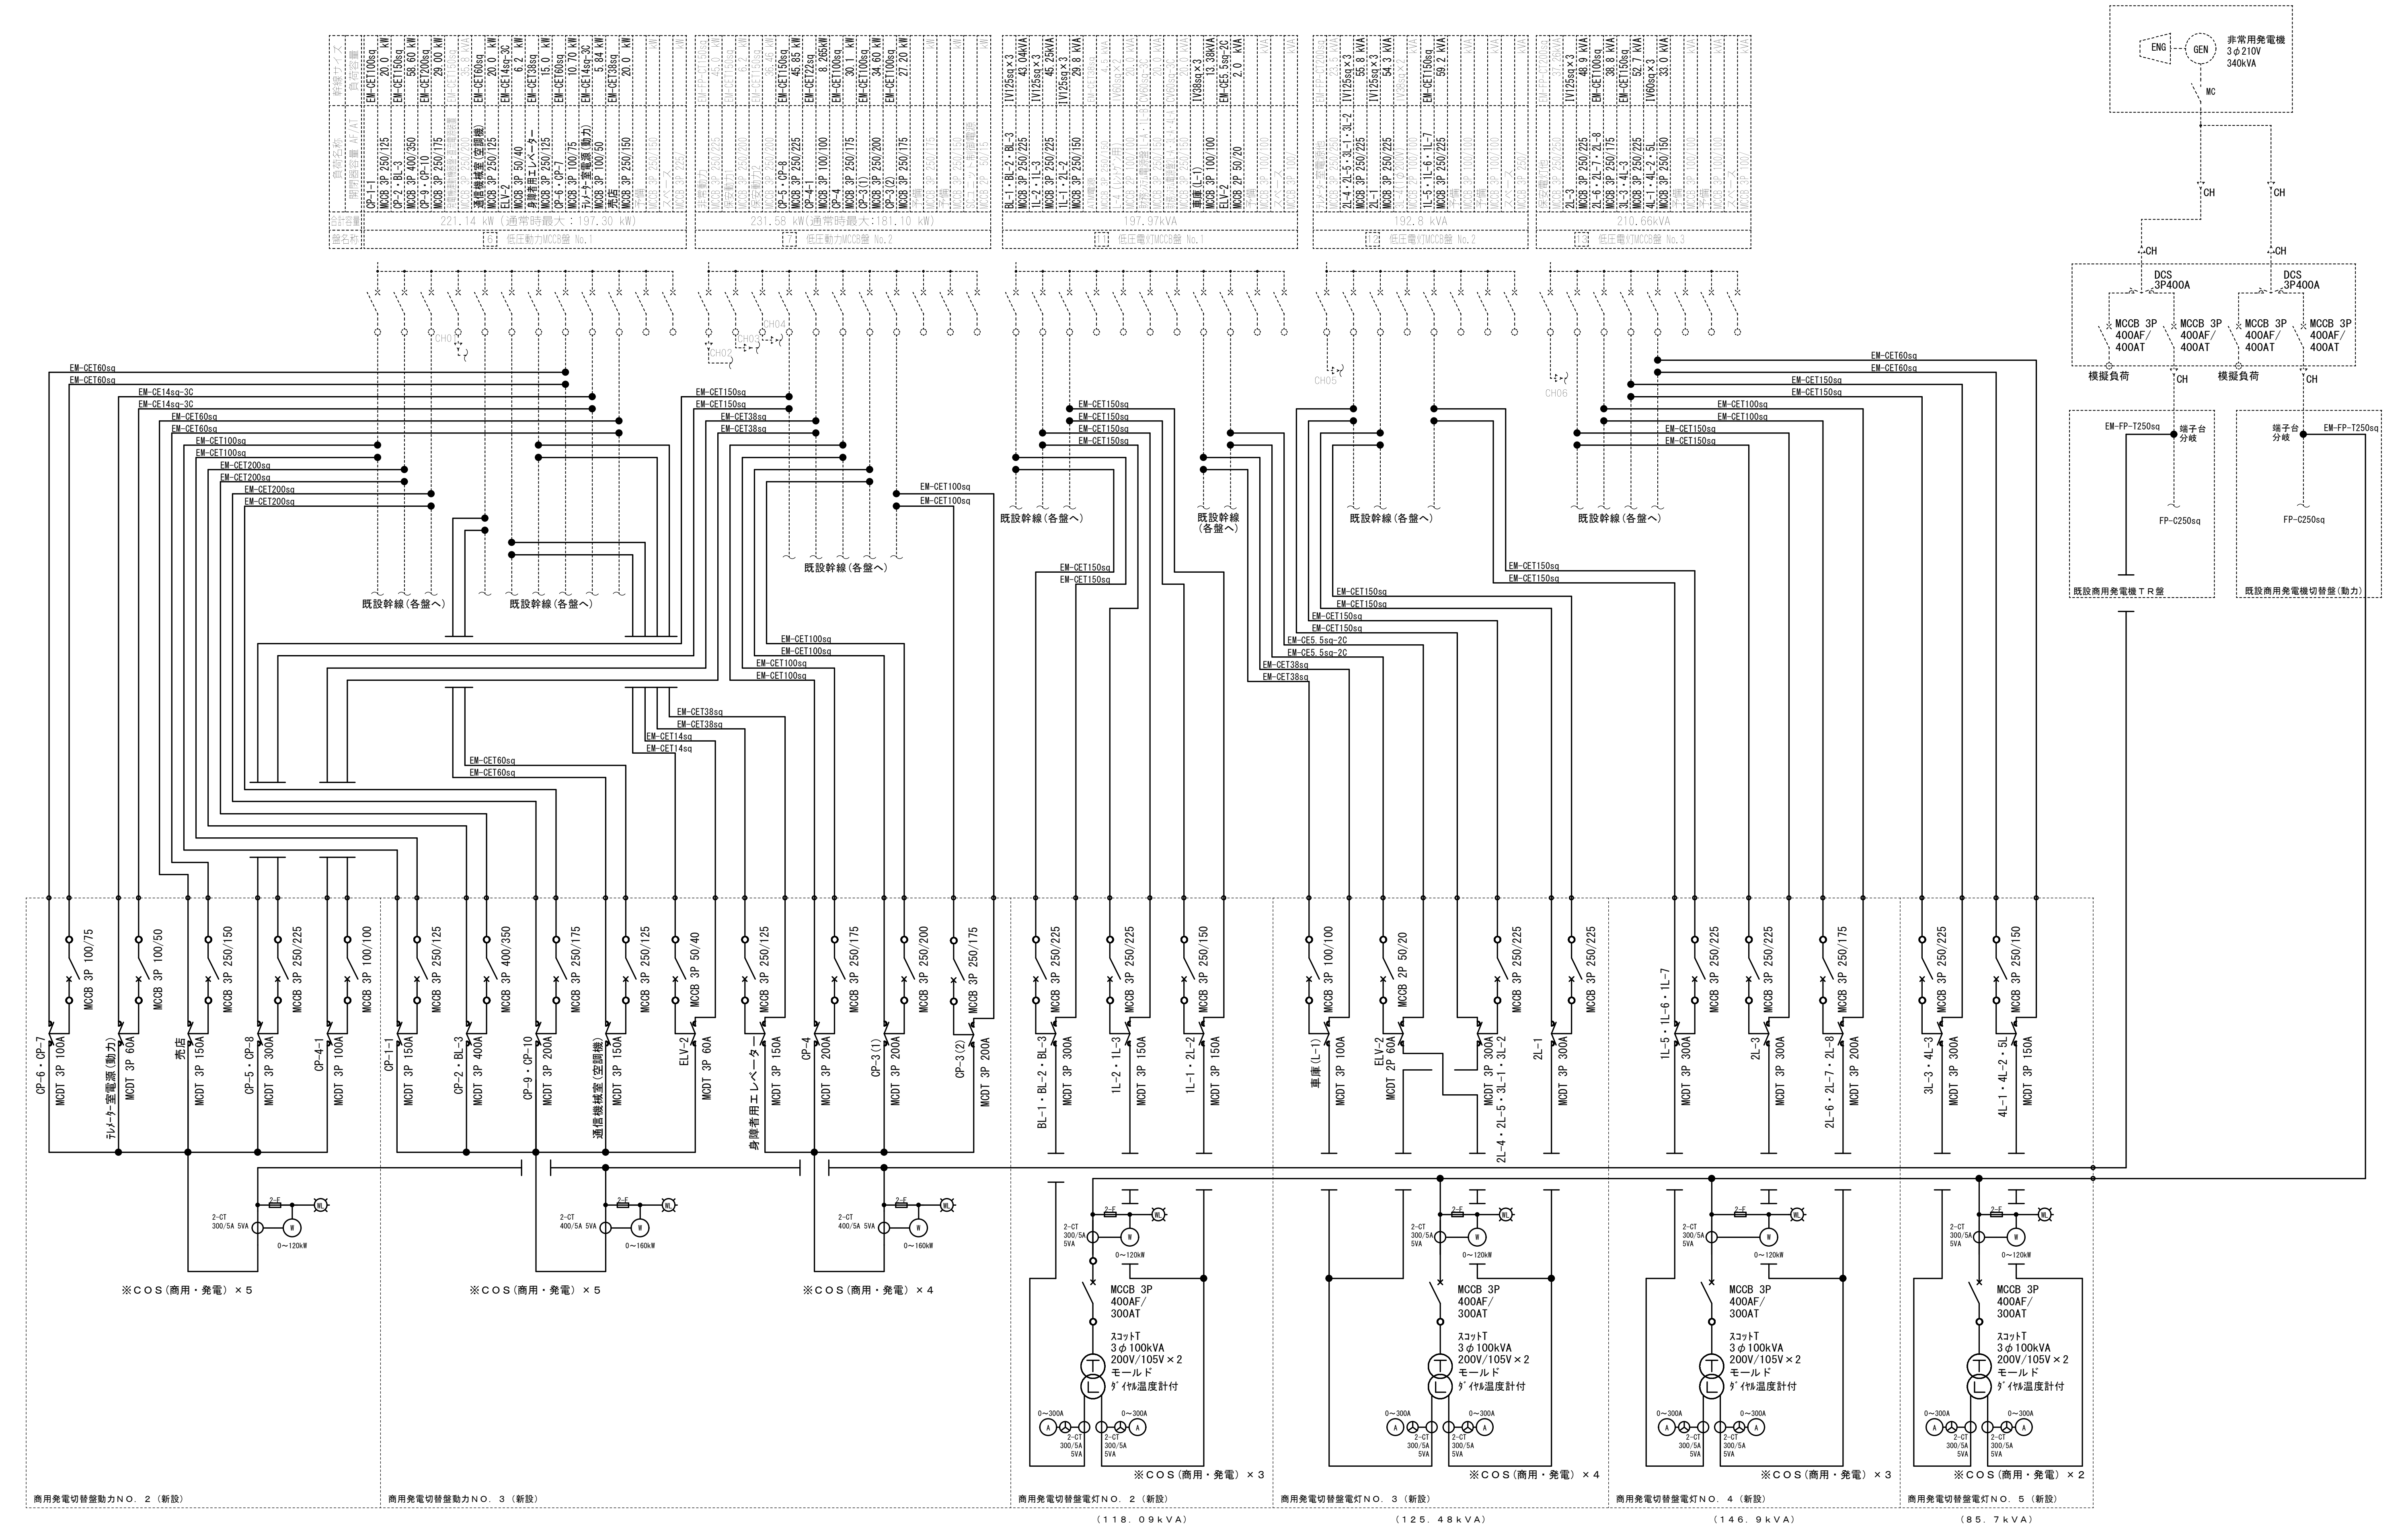
非常用発電機
3φ210V
340kVA
ENG
GEN
MC
CH
DCS
3P400A
MCCB 3P
400AF/
400AT
模擬負荷
EM-FP-T250sq
端子台
分岐
FP-C250sq
既設商用発電機ＴＲ盤
既設商用発電機切替盤(動力)
低圧動力MCCB盤 No.1
221.14 kW (通常時最大：197.30 kW)
低圧動力MCCB盤 No.2
231.58 kW(通常時最大：181.10 kW)
低圧電灯MCCB盤 No.1
197.97kVA
低圧電灯MCCB盤 No.2
192.8 kVA
低圧電灯MCCB盤 No.3
210.66kVA
既設幹線(各盤へ)
※ＣＯＳ(商用・発電) ×５
※ＣＯＳ(商用・発電) ×５
※ＣＯＳ(商用・発電) ×４
※ＣＯＳ(商用・発電) ×３
※ＣＯＳ(商用・発電) ×４
※ＣＯＳ(商用・発電) ×３
※ＣＯＳ(商用・発電) ×２
MCCB 3P
400AF/
300AT
ｽｺｯﾄT
3φ100kVA
200V/105V×2
モールド
ﾀﾞｲﾔﾙ温度計付
商用発電切替盤動力ＮＯ．２（新設）
商用発電切替盤動力ＮＯ．３（新設）
商用発電切替盤電灯ＮＯ．２（新設）
（１１８．０９ｋＶＡ）
商用発電切替盤電灯ＮＯ．３（新設）
（１２５．４８ｋＶＡ）
商用発電切替盤電灯ＮＯ．４（新設）
（１４６．９ｋＶＡ）
商用発電切替盤電灯ＮＯ．５（新設）
（８５．７ｋＶＡ）

計画通知書に記載された設計者の記名及び押印					
計画通知用押印欄				法適合確認用押印欄	
代表となる設計者氏名・印	その他の設計者氏名・印　欄			構造設計一級建築士氏名・印	設備設計一級建築士氏名・印
	意匠設計者氏名・印	構造設計者氏名・印	設備設計者氏名・印		
㊞	㊞	㊞	丹野　晶平　㊞	㊞	㊞
	㊞	㊞	㊞		

口座名		建築面積		延面積	
所在地		索引番号		図面番号	
構造		調整年月日	平成　　年　　月　　日		
建築番号		調整者職氏名			

共通図　整理番号

整理番号　E-02

枚ノ内　号

令和元年12月

年　枚ノ内　号　　年　枚ノ内　号

設計事務所名　**株式会社　北日本技術コンサル**
一級建築士事務所　北海道知事　（石）　登録第　4741　号
1級建築士 登録第 185934 号　管理建築士　氏名　丹野 晶平

管理技術者　斉藤　主任技術者　主任技術者　廣谷　担当　担当者　廣谷

設計図名称　電気室幹線系統図

縮尺　——

工事名　北海道十勝合同庁舎受変電設備改修工事

北海道建設部建築局建築整備課