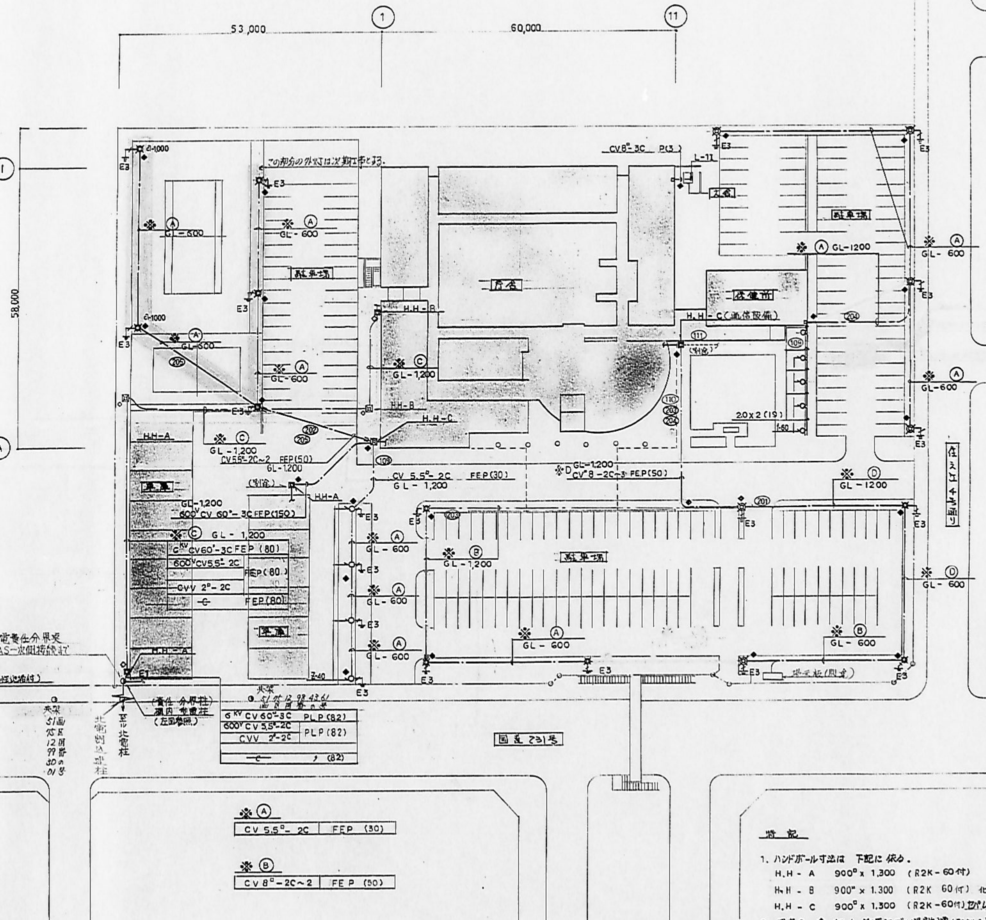
53,000
60,000
58,000
①
⑪
Ⓘ
Ⓐ
この部分の外灯は次期工事とする。
CV8□-3C P(3)
L-11
駐車場
庁舎
倉庫
倉庫棟
H.H-A
H.H-B
H.H-C
H.H-C(通信設備)
GL-600
GL-1,200
GL-1200
CV5.5□-2C~2 FEP(50)
CV 5.5□-2C FEP(30)
CV 8□-2C-2 FEP(50)
600V CV 60□-3C FEP(150)
6KV CV60□-3C FEP(80)
600V CV5.5□-2C FEP(80)
CVV 2□-2C FEP(80)
(別途)
20x2(19)
E1
E3
Z-40
北電責任分界点
PAS一次側接続まで
(責任分界柱)
構内第1号柱
(左図参照)
至ル北電柱
北電引込柱
共架 51 95 12 98 43 61
6KV CV60□-3C PLP(82)
600V CV5.5□-2C PLP(82)
CVV 2□-2C
(82)
国道231号
住之江通り
※Ⓐ CV 5.5□-2C FEP (30)
※Ⓑ CV 8□-2C~2 FEP (50)

配置図 1:500

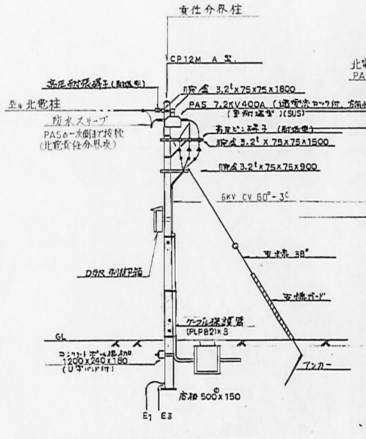
責任分界柱
CP12M A型
高圧耐張碍子(耐塩型)
至ル北電柱
防水スリーブ
PASの一次側まで接続
(北電責任分界点)
腕金 3.2t×75×75×1800
PAS 7.2KV400A (過電流ロック付、方向性地絡付)
(重耐塩型)(SUS)
高圧ピン碍子(耐塩型)
腕金 3.2t×75×75×1500
腕金 3.2t×75×75×900
6KV CV 60□-3C
支線 38□
支線ガード
DGR 制御箱
ケーブル保護管
(PLPB2)×8
GL
コンクリートボックス
1200×240×180
(U字ハンドル付)
アンカー
底板 500×150
E1 E3

建柱参考図

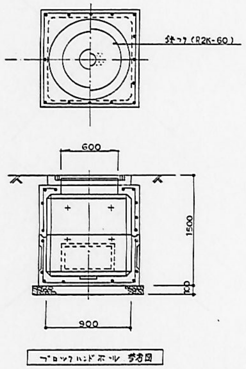
鉄フタ (R2K-60)
600
1500
900

ブロックハンドホール参考図

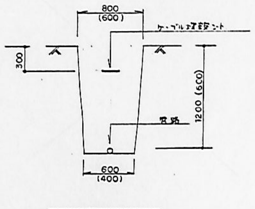
800
(600)
ケーブル埋設標シート
300
1200 (600)
砂
600
(400)

掘削断面図

特記

1. ハンドホール寸法は 下記に依る。
   - H.H-A 900□×1,300 (R2K-60付)
   - H.H-B 900□×1.300 (R2K 60付) 化粧蓋取付
   - H.H-C 900□×1.300 (R2K-60付) セパレート型、化粧蓋取付
2. 図中の ◆ 印は 低圧ケーブル埋設標(コンクリート製)を示す
   ◇ 印は 高圧 〃 〃 (〃) 〃
3. 屋外灯の アース棒は 10φ×1,500 (リード付) とし アース線は 2.0×1 とする。
4. 特記なき外灯は Y-200 とする。

注）スリーブ及び埋設配管は1期、他は3期工事

口座名		建築面積		延面積	
所在地		索引番号		図面番号	
構造		調製年月日		平成　年　月　日	
建物番号	建物名称	調製者職氏名			

共通図 整理番号	

整理番号	2-7-B
平成 2 年 3 月 40 枚の内 2 号	
3 年 30 枚の内 2 号	4 年 39 枚の内 2 号

設計事務所名	道日建・道岡田・栄滝・三井共同企業体 代表 (株)北海道日建設計 管理建築士 一級建築士 第32241号 大竹晴三郎
審査	主担当任者 / 担当

設計図名称	配置図	縮尺	1/500
工事名	北海道留萌合同庁舎改築（第3期）電力設備工事		
課長	参事	主任技師	係長	担当者

北海道住宅都市部工営課

中厚 580×